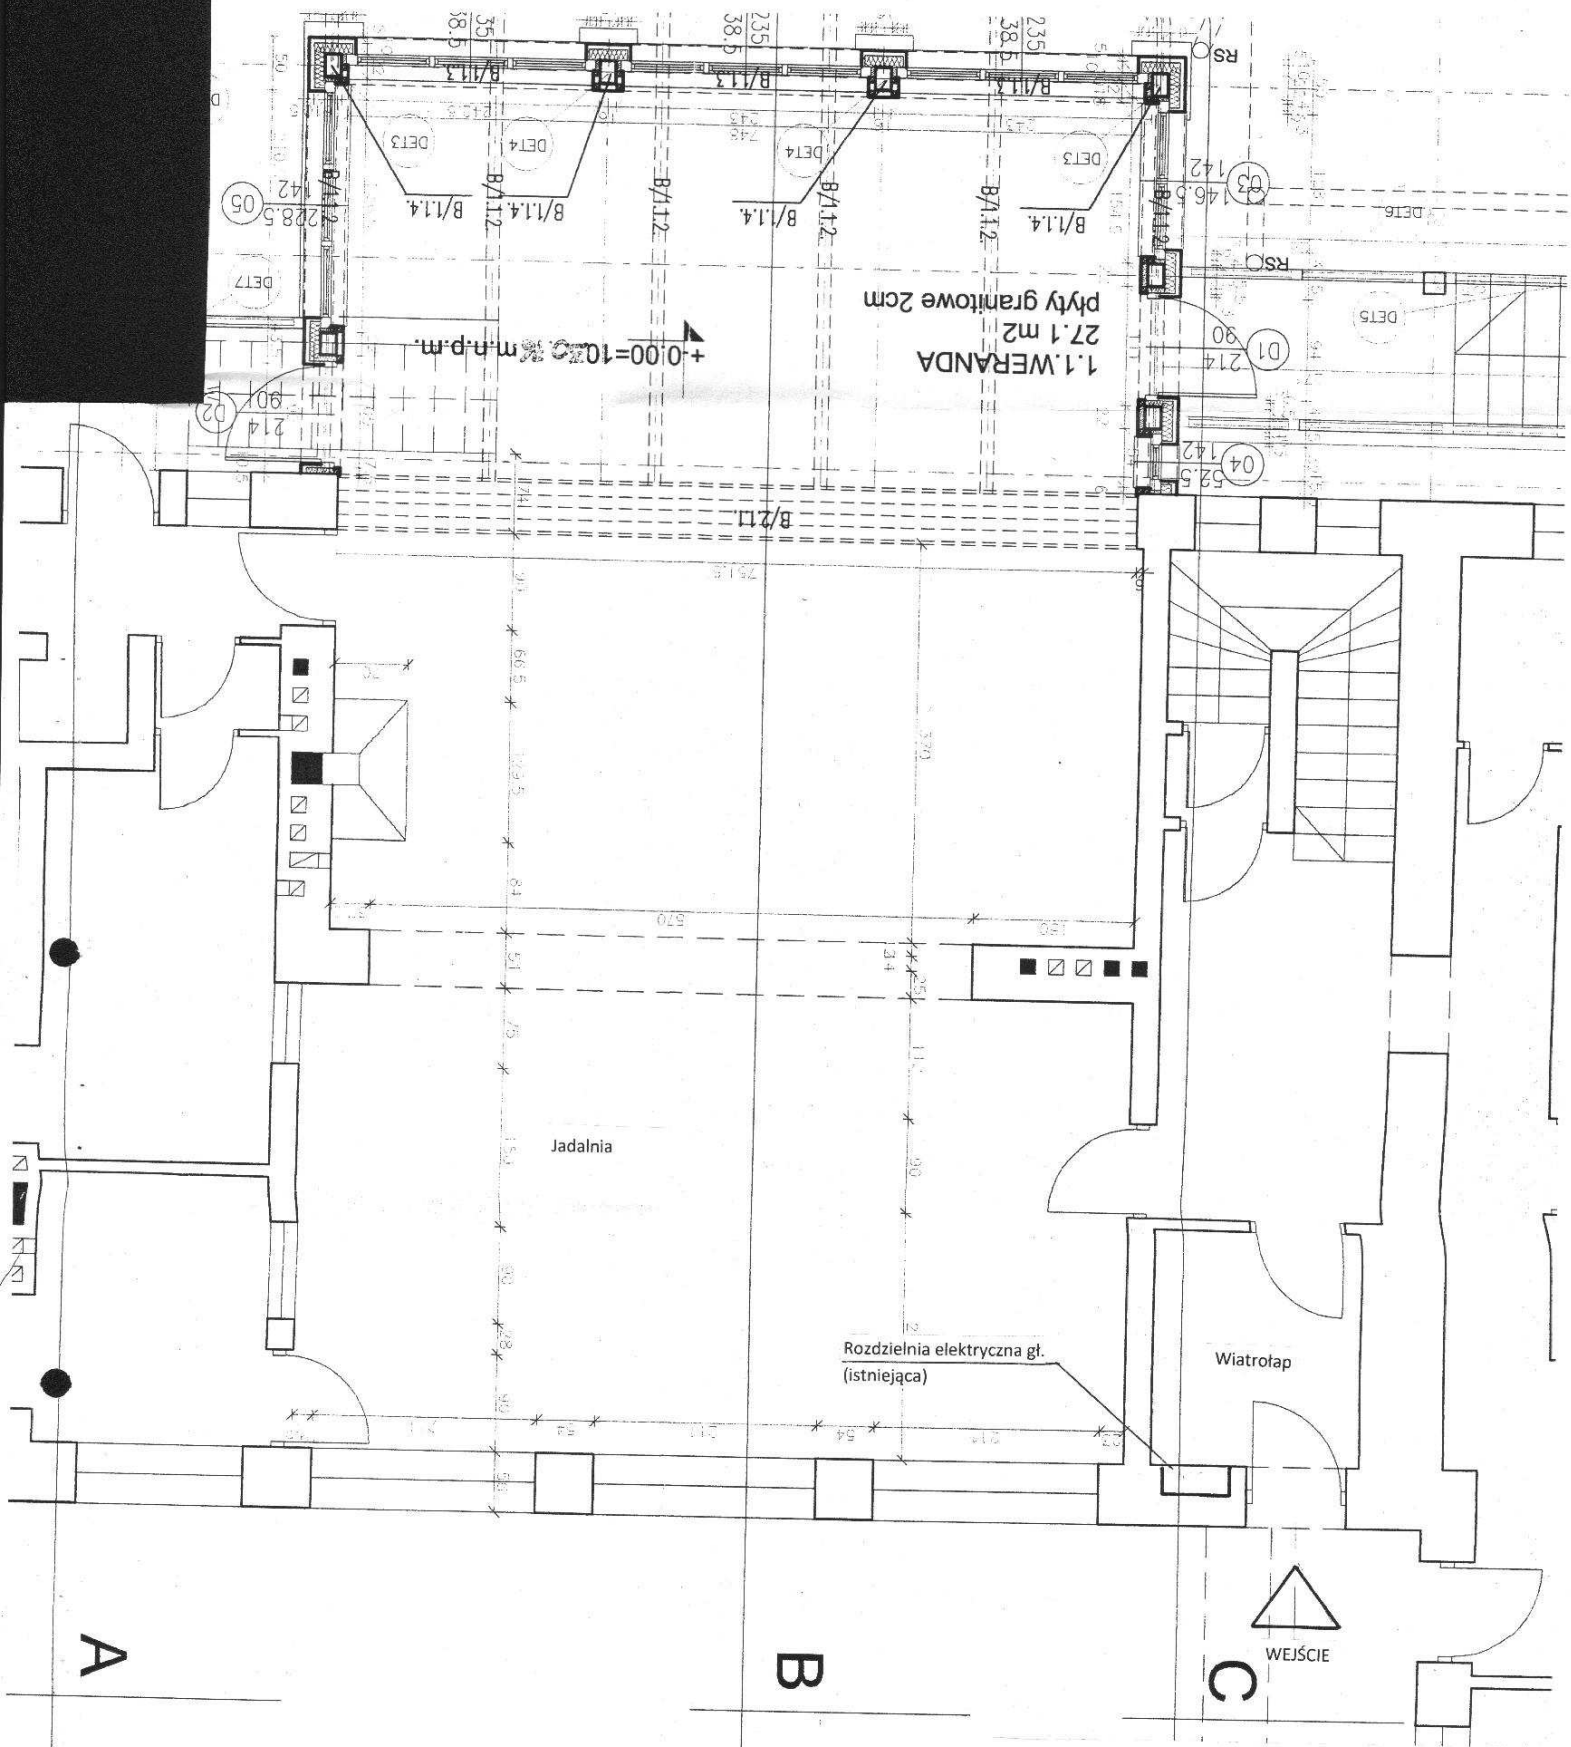

Schroniska i Hotele PTTK „Karpaty" Sp. z o.o. Nowy Sącz			
Obiekt	Schronisko PTTK na Hali Łabowskiej Beskid Sądecki		
Temat	Rzut parteru		
Rysunek			
Sporządził	mgr inż. Jan Pazdyk upr. proj. 21 NS/75	Data 02.2012	Skala 1 : 50