33-300 Nowy Sącz - Rynek 9
Tel 43-77-16 Fax 43-89-19

PLAN REALIZACYJNY ZAGOSPODAROWANIA TERENU SCHRONISKA PTTK przy MORSKIM OKU
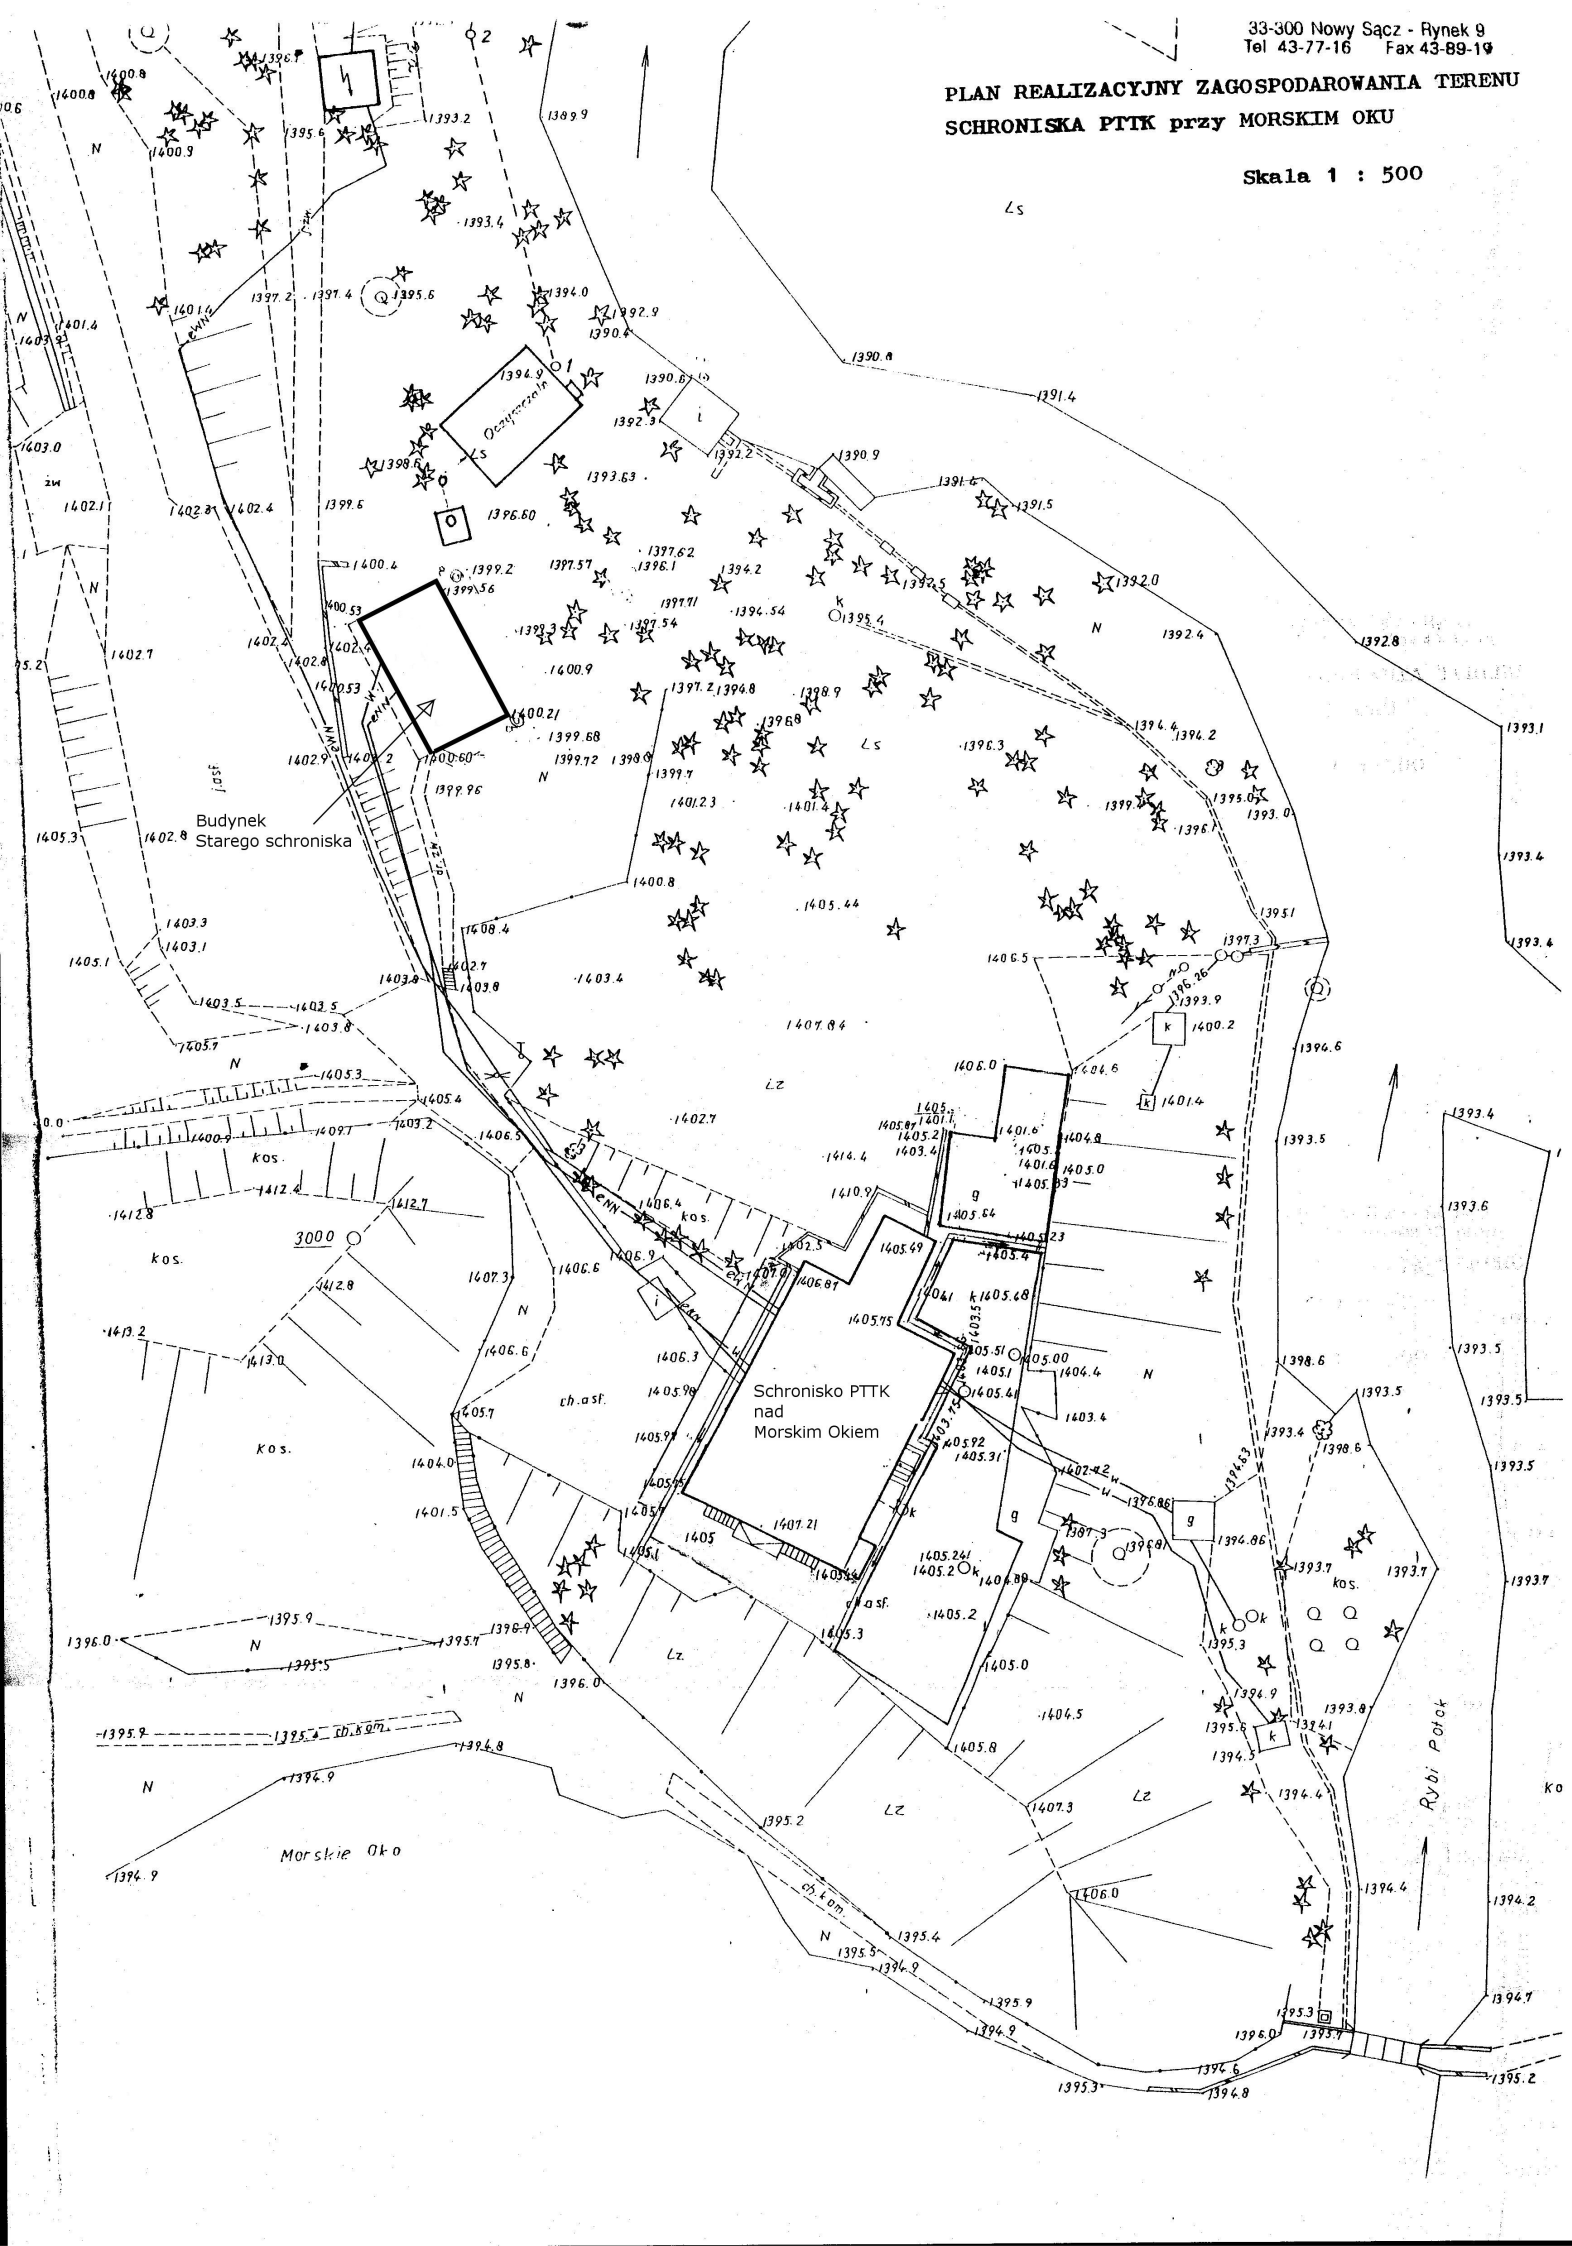
Skala 1 : 500