

FRAGMENT MAPY EWIDENCYJNEJ MIASTA ZAKOPANE


Z NANIESIONYM

WRYSEM Z MIEJSCOWEGO PLANU OGÓLNEGO ZAGOSPODAROWANIA PRZESTRZENNEGO MIASTA ZAKOPANE ZATWIERDZONEGO UCHWAŁĄ NR VII/42/94 RADY GMINY TATRZAŃSKIEJ Z DNIA 17.11.1994R. (DZIENNIK URZĘDOWY WOJEWÓDZTWA NOWOSĄDECKIEGO NR 23, POZ. 232 Z DNIA 10.12.1994R.)

DZIAŁKA NR 12 OBRĘB 363, 672



SKALA 1:1000

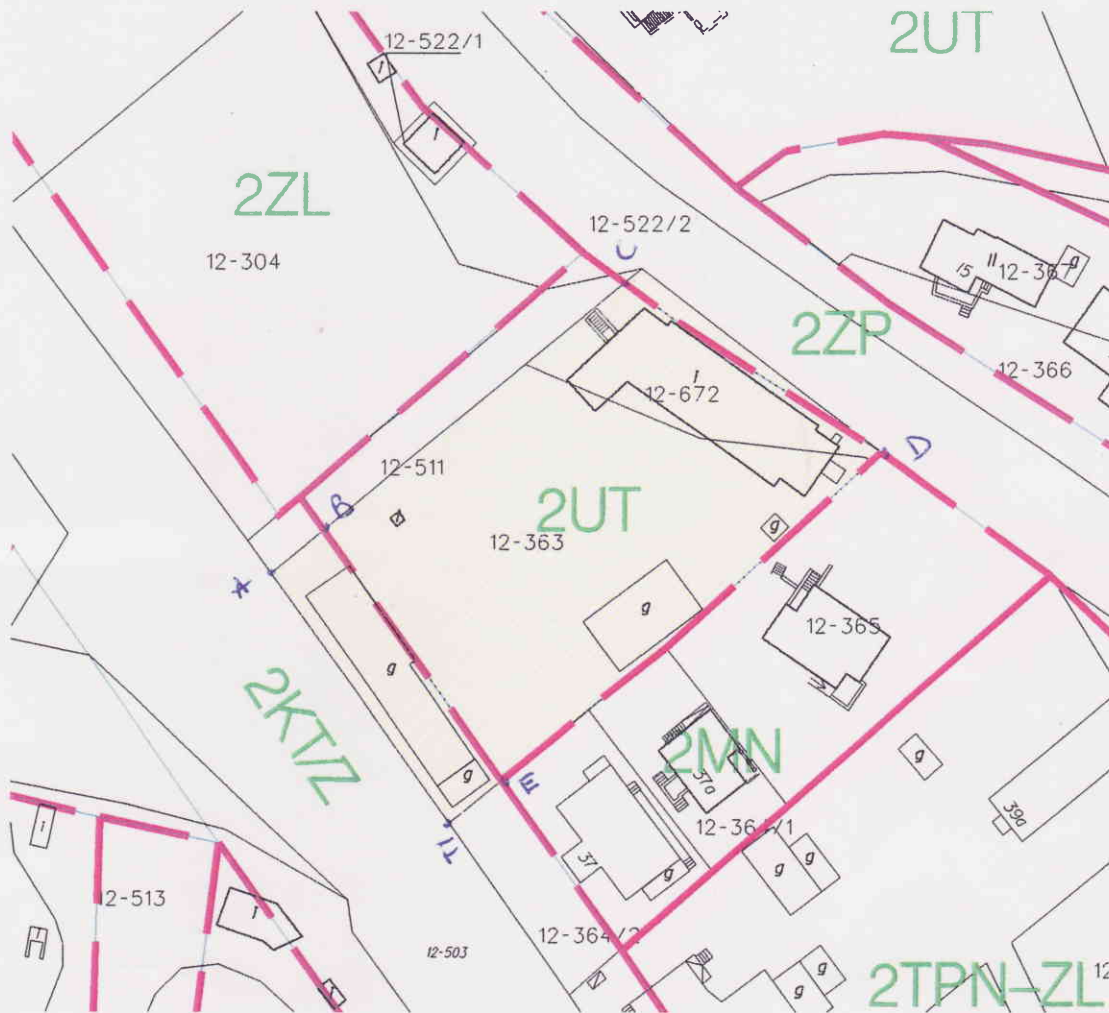


Z up. Burmistrza

Katarzyna Gasińska Ciaptak
Podinspektor Urzędu
Urbanistki i Architektury

Niniejsza mapa stanowi jedynie załącznik do opinii i nie nadaje się do wykorzystania w innych celach.

LEGENDA:

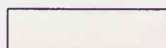

TEREN OBJĘTY WNIOSEM



LINIE ROZGRANICZAJĄCE W PLANIE ZAGOSPODAROWANIA TERENY O RÓŻNYM PRZEZNACZENIU